



## A-A METSZET M=1:250

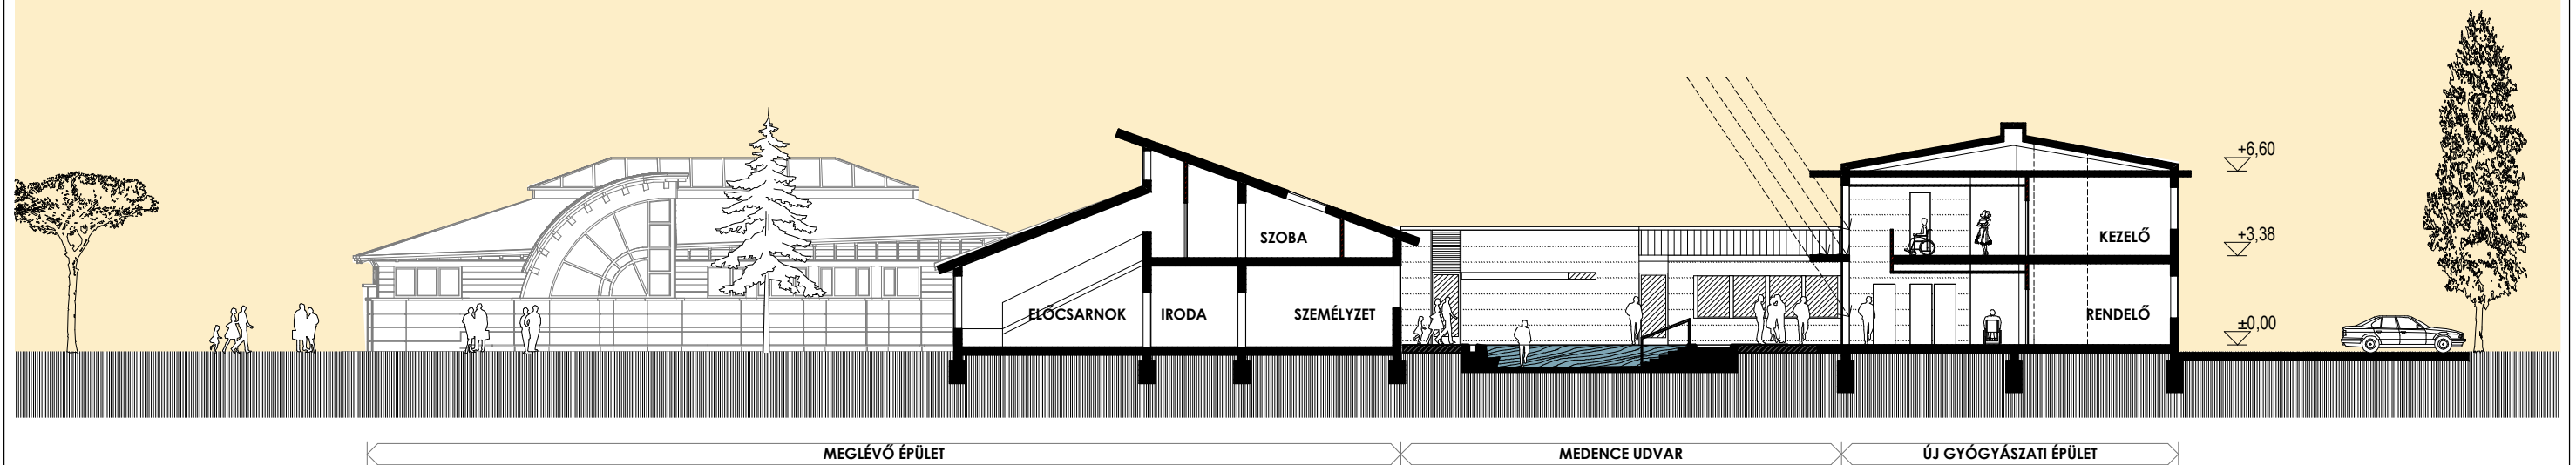

## B-B METSZET M=1:250

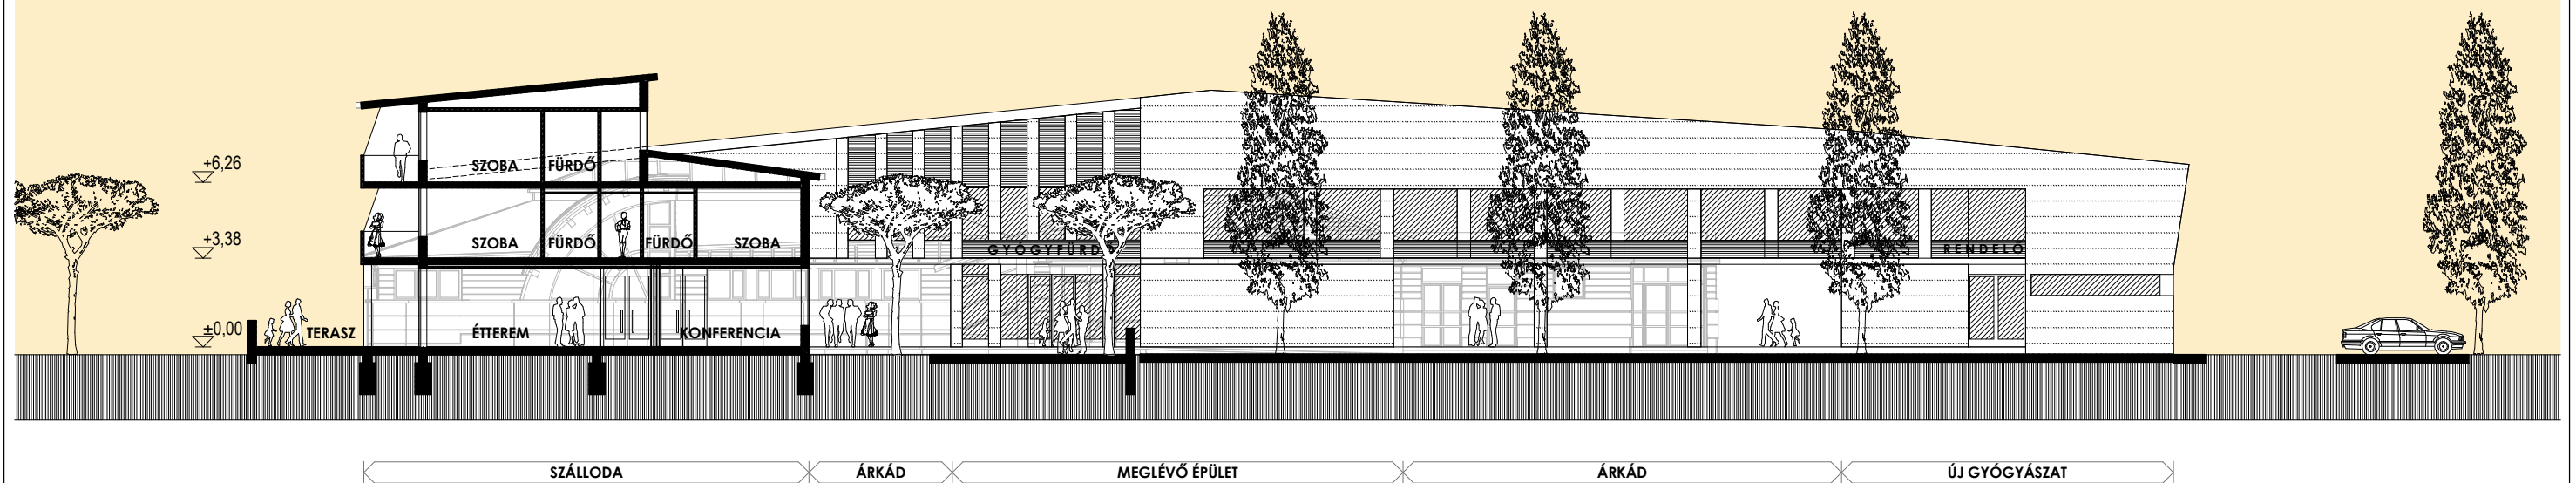

## METSZETEK M=1:250

V-6

HAJDÚNÁNÁS -FEDETT FÜRDŐ BŐVÍTÉS ÉS SZÁLLÁSÉPÜLET

TERVEZŐ: ILYÉS MARIANNA E-1-13-1035 , PÖLÖS ISTVÁN E-1-13-0373

VÁZLATTERV

NÁNA ÉPÍTÉSZ STÚDIÓ BT. 2007. 11.15.

