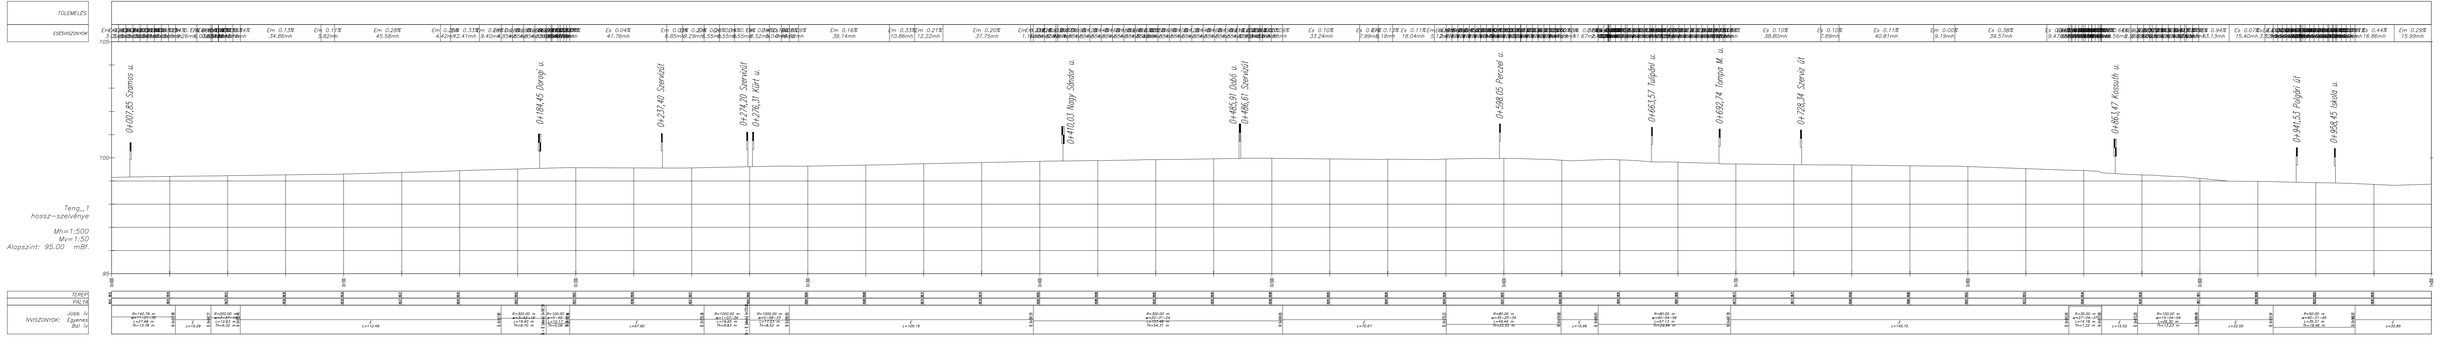
TÚLEMELÉS
ESÉSVISZONYOK
105
100
95
0+001,85 Szamos u.
0+184,45 Dózsa u.
0+237,40 Szerelőút
0+274,39 Szerelőút
0+278,21 Kőrt u.
0+410,03 Nagy Sándor u.
0+485,91 Dobó u.
0+488,61 Szerelőút
0+598,05 Perczel u.
0+651,57 Tulipán u.
0+692,74 Dózsa M. u.
0+728,14 Szerelő út
0+865,47 Kossuth u.
0+941,53 Polgári út
0+958,45 Iskola u.
Teng._1
hossz-szelvénye
Mh=1:500
Mv=1:50
Alapszint: 95.00 mBf.
TENGELY
PÁLYA
ÍVVISZONYOK
Jobb ív
Egyenes
Bal ív