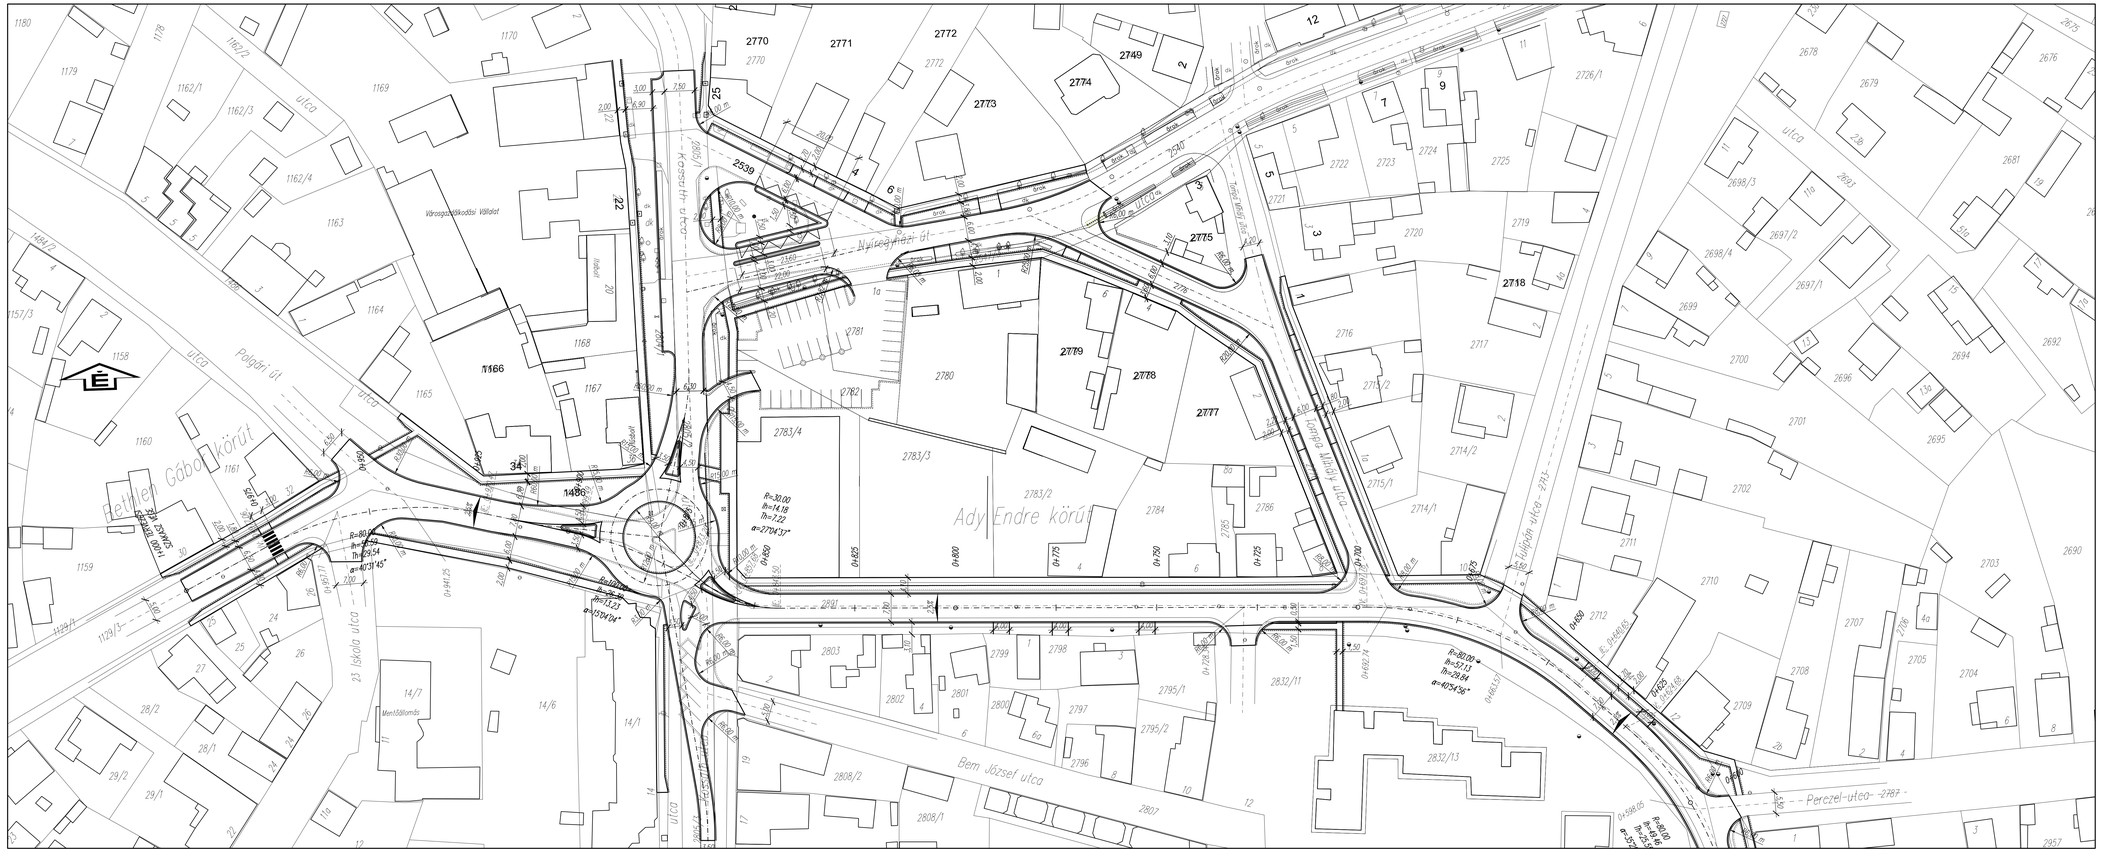

JELMAGYARÁZAT:

- Pálya oldalesés
- Tervezett tengely
- Tervezett burkolatszél
- Tervezett kiemelt szegély
- Tervezett kerti szegély
- Meglévő útburkolat
- Meglévő járdaburkolat
- Meglévő kiemelt szegély

Ezen terv a tervező szellemi tulajdona. Az 1999. évi LXXVI. törvény értelmében szerzői jogvédelem alatt áll.

Hajdú-Via Útépítő és Tervező Kft.
4029 Debrecen, Simonyi u. 38/A sz. Tel./Fax: 451-977 Mobil: 06-30/387-2987
E-mail: hajdukft@freemail.hu, dankocsaba@hajdu.net Szs. sz.: 15-09-070844, Hajdúböszörmény, Pf. sz. 615

HAJDÚ-VIA Kft.

Megrendelő:
Hajdúnánás Városi Önkormányzat
4080 Hajdúnánás, Köztársaság tér 1 sz.

Terv tárgya:
4080 Hajdúnánás, Széchenyi u., Ady Endre krt.
Bethlen G. krt. aszfaltozási tervezési szintű tervdokumentációja.

Tervezők:
Dankó Károly
Készítette:
Dankó Gábor

Tervszám: 020/11
Dátum: 2011. június

Méretarány: M = 1 : 500
Lapszám: U - 2/2

Tervezői rész:
HELYSZÍNRAJZ 2.