

# HAJDÚNÁNÁS VÁROS


## TELEPÜLÉSRENDEZÉSI TERV

2014. ÉVI 2SZ. MÓDOSÍTÁS

ORSZÁGOS- ÉS TÉRSÉGI ÖVEZETEK LEHATÁROLÁSA

M = 1:75 000

22/2013. (VI.30.) Önkormányzatok önkormányzatok által jóváhagyott  
24/2014. (X.3.) és .../2015. (....) sz. Önk. rendelettel módosított  
HÉSZ, 8. melléklete

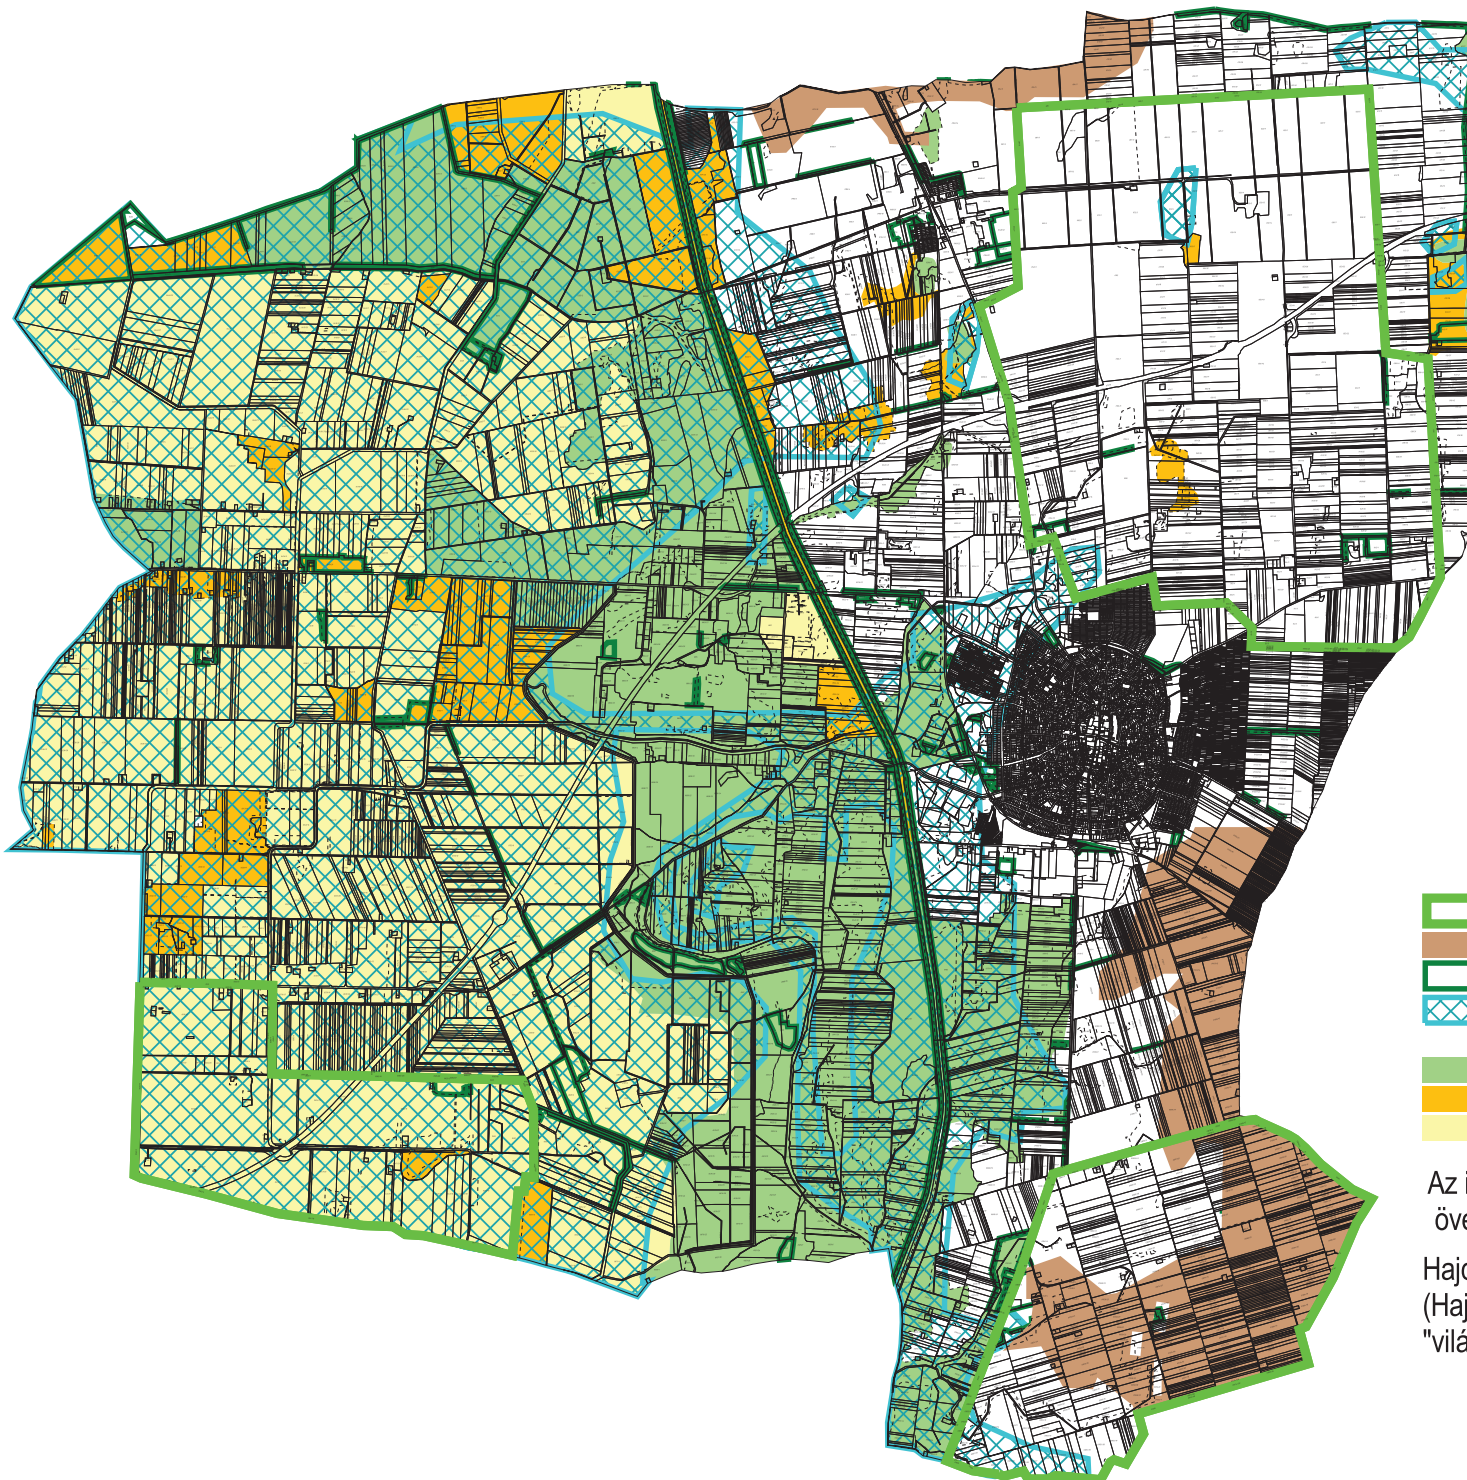

### ORSZÁGOS- ÉS TÉRSÉGI ÖVEZETEK

- Térségi tájrehabilitációt igénylő terület övezete
  - Kiváló termőhelyi adottságú szántó terület
  - Kiváló termőhelyi adottságú erdőterület
  - Rendszeresen belvízjárta terület övezete
- ### ÖKOLÓGIAI HÁLÓZAT TÉRSÉGI ÖVEZETEI
- Magterület
  - Ökológiai folyosó
  - Puffer terület

Az igazgatási terület az "országos vízminőség-védelmi terület" övezetébe tartozik !

Hajdúnánás a "Tájház hálózat Magyarországon"  
(Hajdúnánás, Hunyadi J. utca 21. Hajdú ház és Kovácsműhely)  
"világörökség várományos terület" övezetébe tartozik