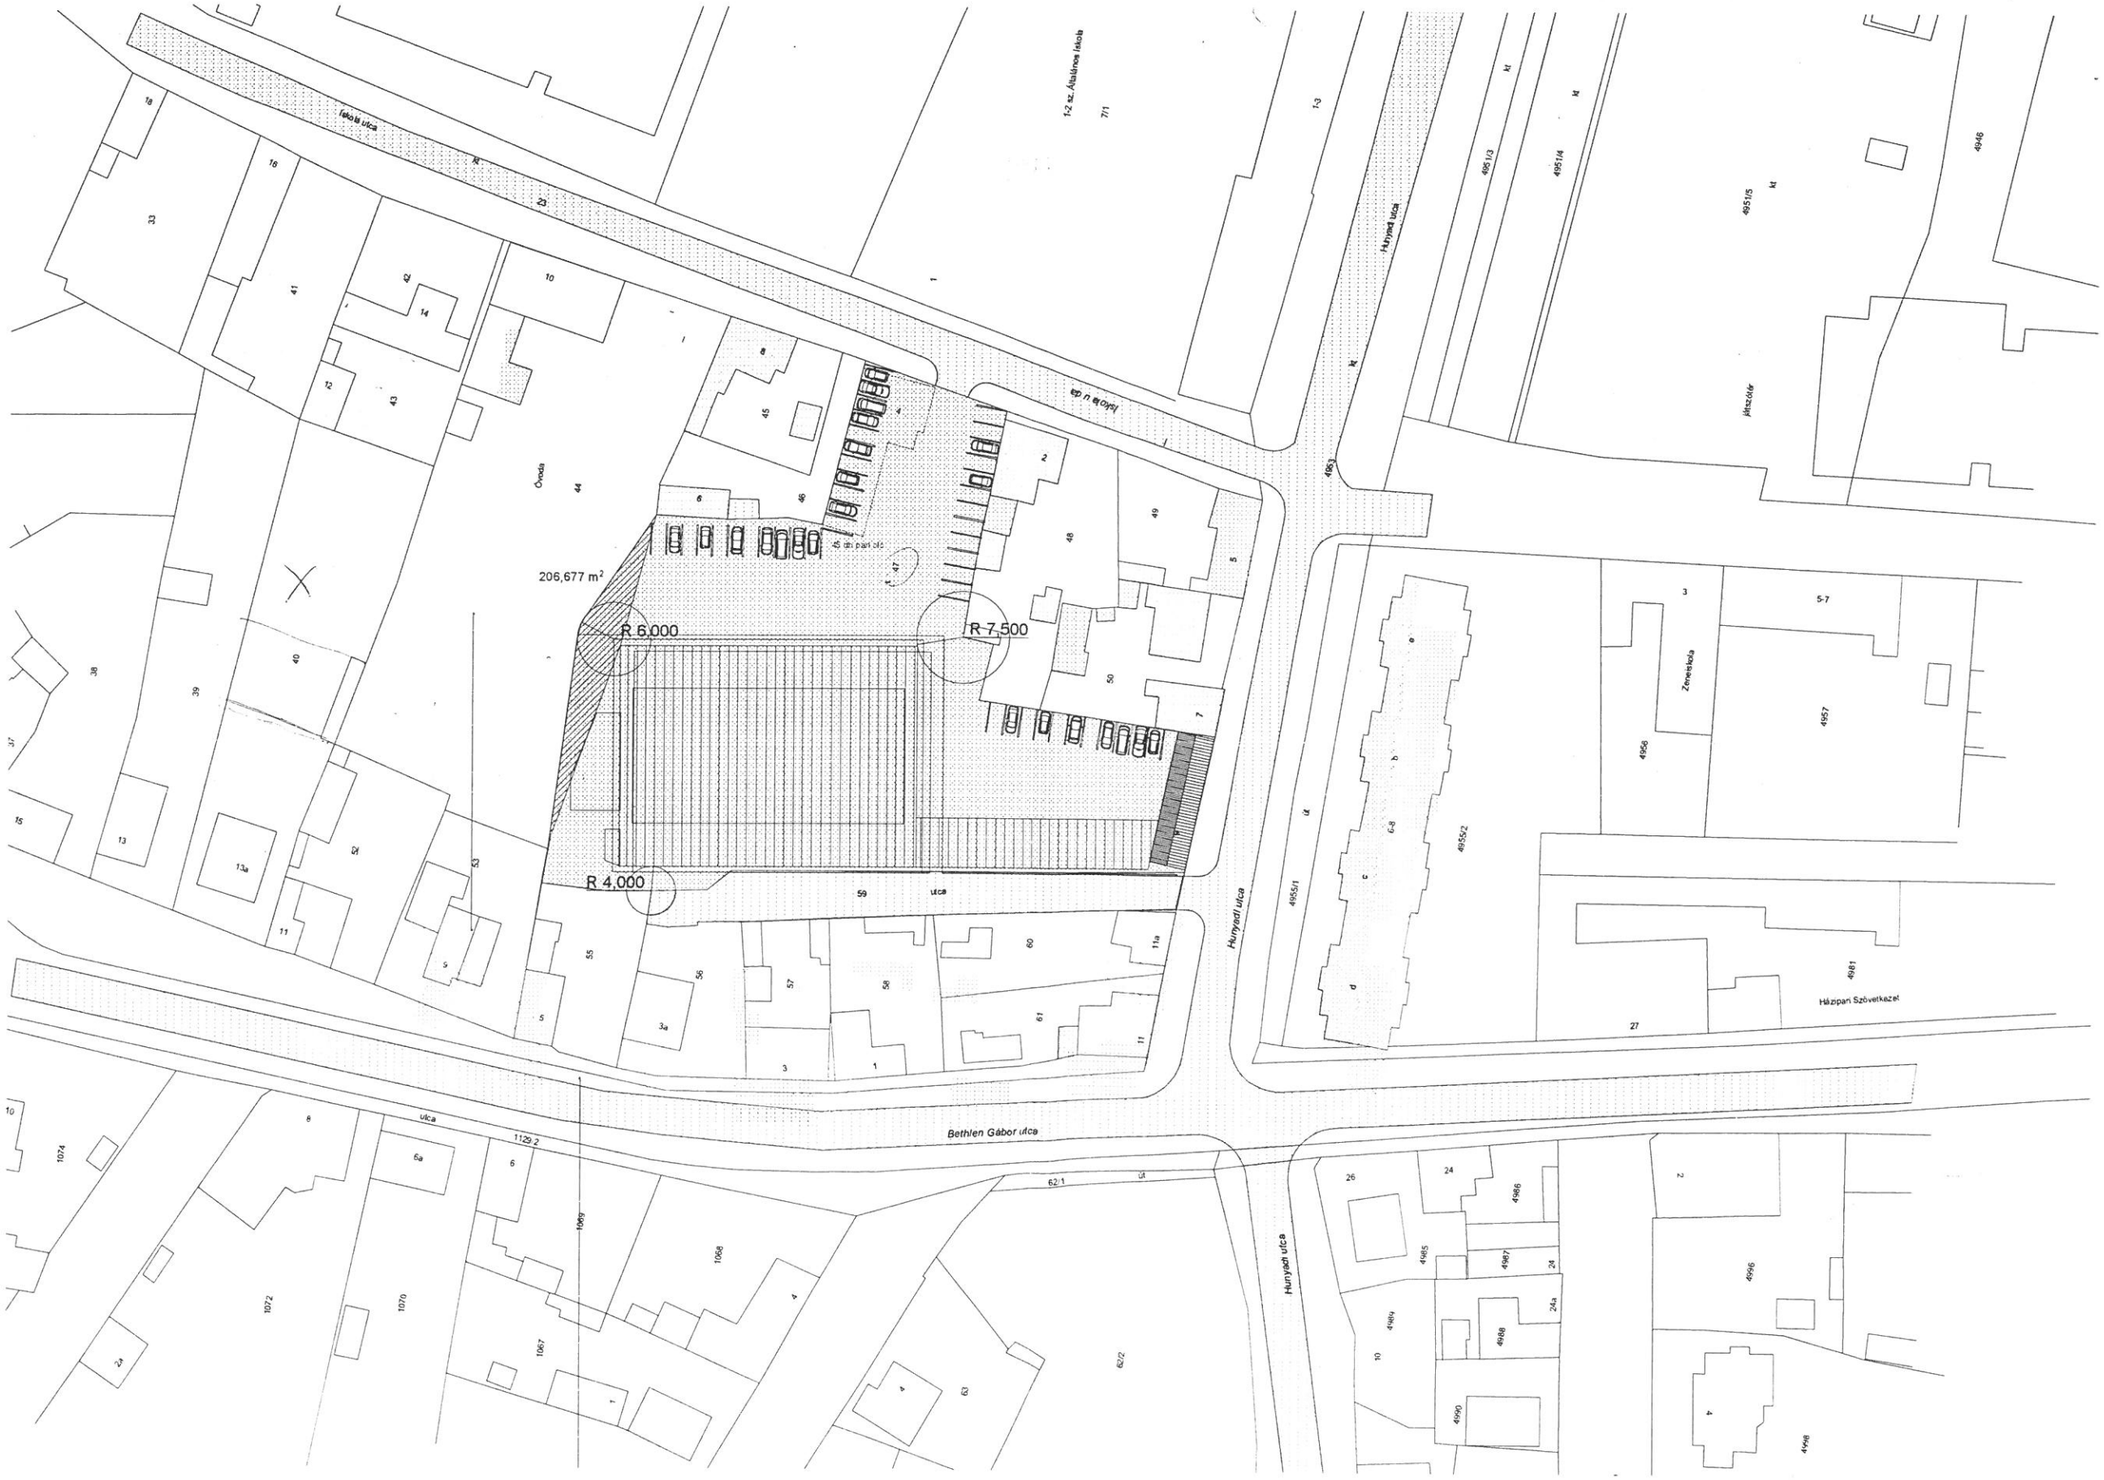

-1. Szint 1:1000